


开建阳光馨苑三期项目总平面图方案修改公示

2026-066

根据《中华人民共和国城乡规划法》《中华人民共和国行政许可法》，我局现将拟审批事项向社会各界予以公示（具体内容详见大连金普新区网站 <https://www.dljp.gov.cn> 及现场公示牌）。如相关部门及利害关系人有异议，请在本公示发布后15日内向我局提出书面申请。逾期或无异议，我局将依法进行批复。

大连金普新区自然资源局
2026年5月21日

建筑方案图：

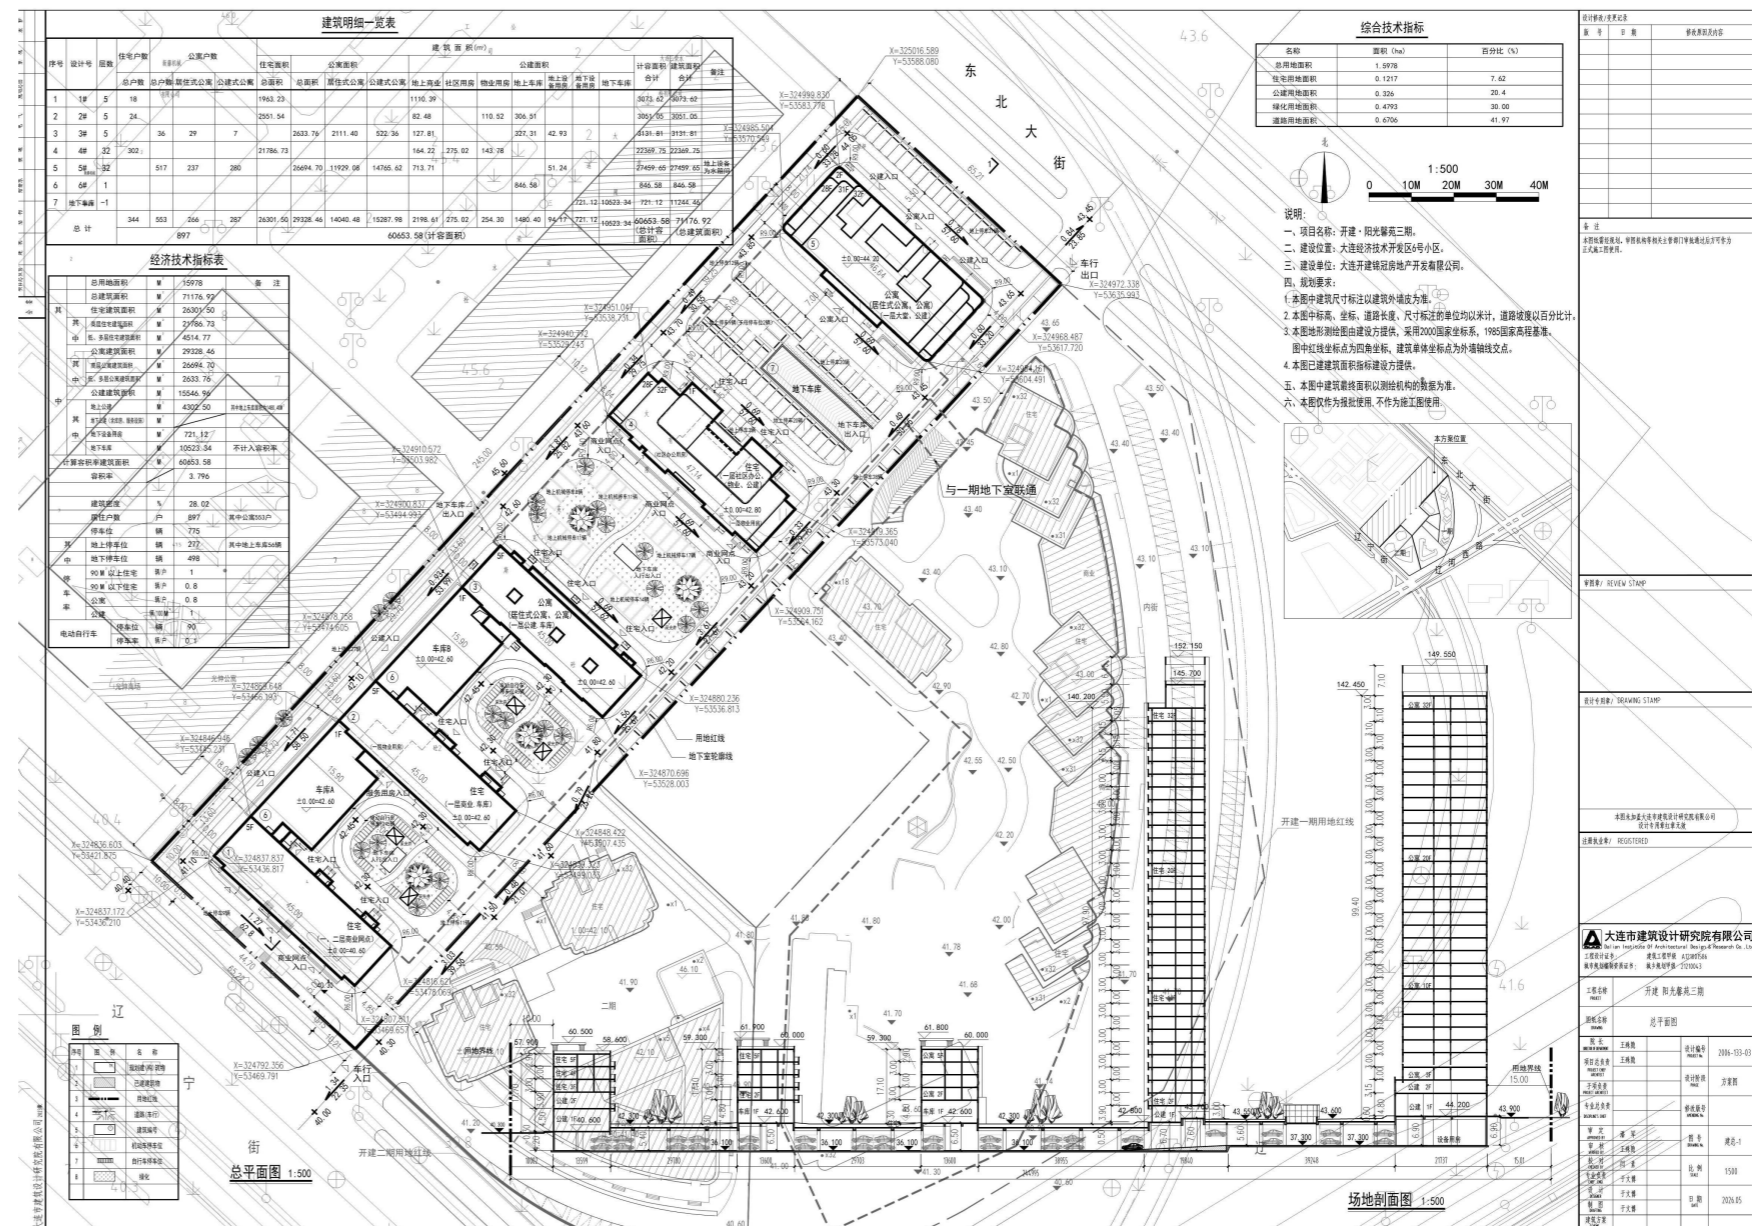

项目名称：开建阳光馨苑三期项目

项目位置：金普新区马桥子街道

性质：居住、公共设施（公建式公寓）

总建筑面积：71176.92 m²

容积率：≤3.796

建筑控制高度：≤100米

审批事项：总图方案修改

公示时间：2026年5月22日至2026年6月5日

公示内容咨询电话：87560031

公示意见反馈电话：87633906

网上反馈意见信箱：dkgongshifankui@126.com