


湾里片区 1 单元 F-01 地块项目总图方案公示

2025-165

根据《中华人民共和国城乡规划法》《中华人民共和国行政许可法》，我局现将拟审批事项向社会各界予以公示（具体内容详见大连金普新区网站 <https://www.d1jp.gov.cn> 及现场公示牌）。如相关部门及利害关系人有异议，请在本公示发布后 10 日内向我局提出书面申请。逾期或无异议，我局将依法进行批复。

大连金普新区自然资源局
2025 年 12 月 24 日

总平面图：

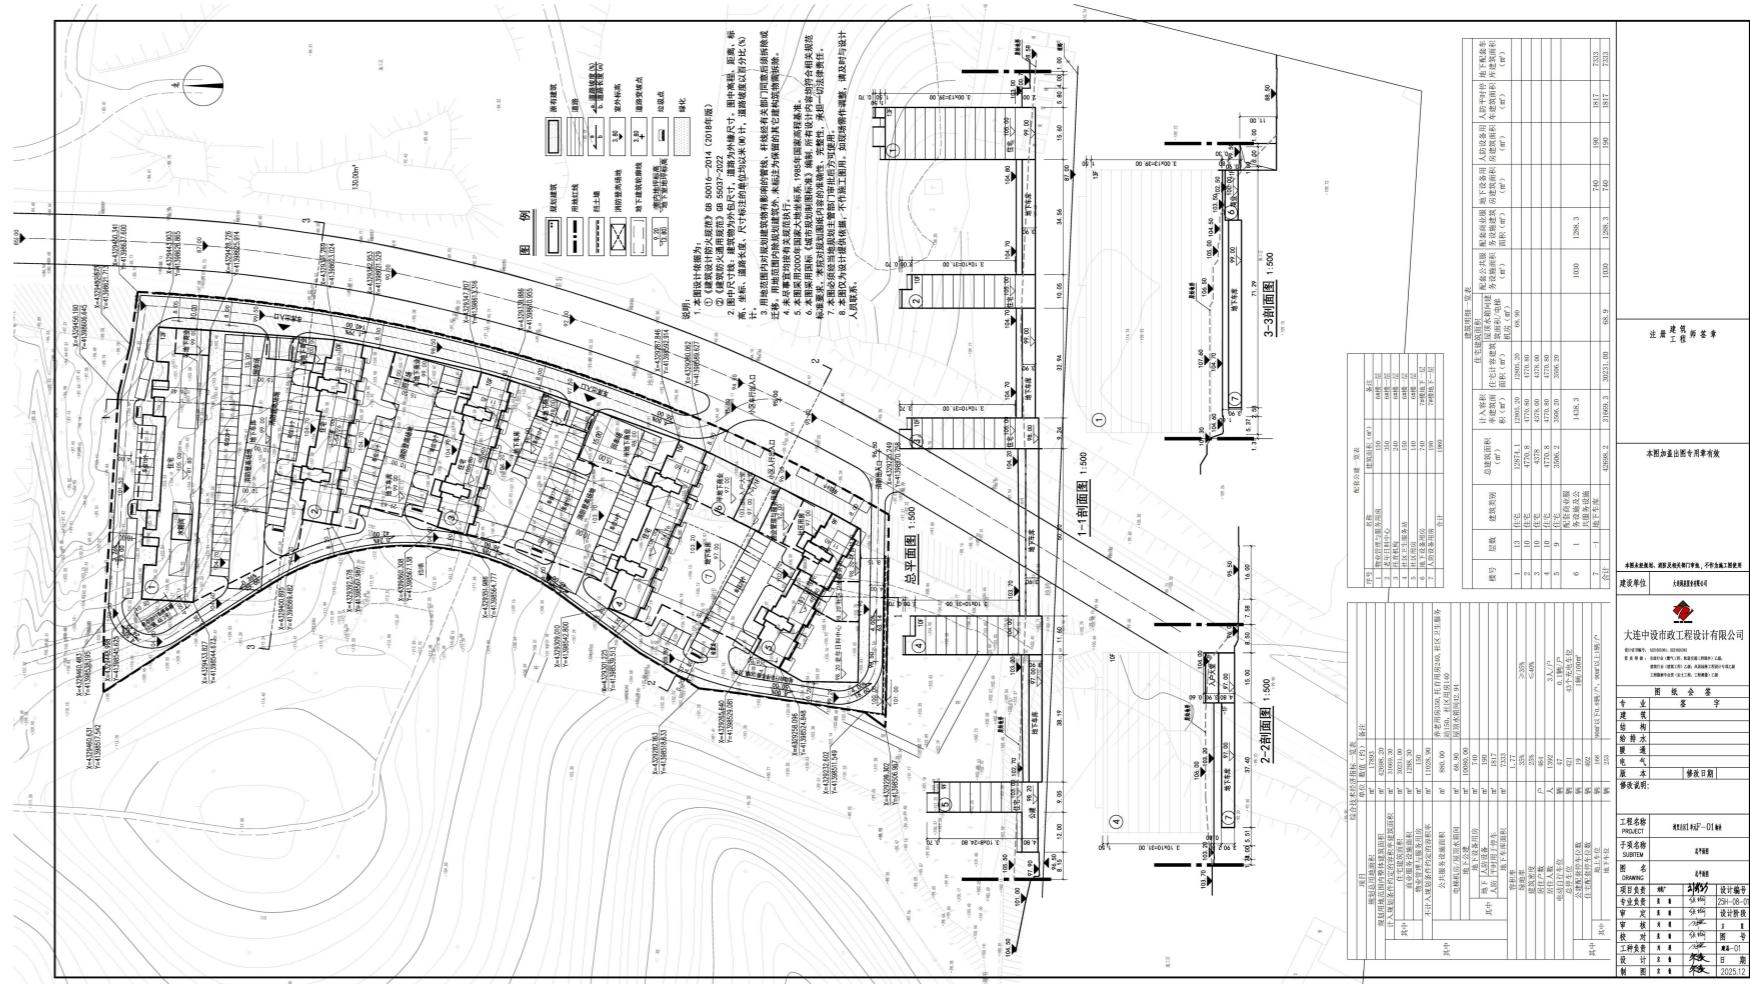

项目名称：湾里片区 1 单元 F-01 地块

项目位置：大连金普新区湾里街道，科教一路南侧，科教三路西侧

使用性质：居住用地

用地面积：17893 平方米

容积率：>1, ≤1.8

建筑控制高度：≤40 米

审批事项：总图方案

公示时间：2025 年 12 月 25 日至 2026 年 1 月 6 日

公示内容咨询电话：87560031

公示意见反馈电话：87633906

网上反馈意见信箱：dkgongshifankui@126.com