

庆达机械设备管道装置绿色生产工厂项目总图方案公示

2026-047

根据《中华人民共和国城乡规划法》《中华人民共和国行政许可法》，我局现将拟审批事项向社会各界予以公示（具体内容详见大连金普新区网站 <https://www.dljp.gov.cn> 及现场公示牌）。如相关部门及利害关系人有异议，请在本公示发布后7个工作日内向我局提出书面申请。逾期或无异议，我局将依法进行批复。

大连金普新区自然资源局

2026年4月7日

总图：

项目名称：庆达机械设备管道装置绿色生产工厂项目

项目位置：站前街道三号路接民杨路南侧地块

使用性质：工业用地

用地面积：12066.1 m²

规划设计条件：

容积率：≤1.5

建筑系数：≥50%

绿地率：≤15%

建筑控制高度：≤24米


审批事项：方案总图

公示时间：2026年4月7日至2026年4月15日

公示内容咨询电话：87560031

公示意见反馈电话：87633906

网上反馈意见信箱：dkgongshifankui@126.com

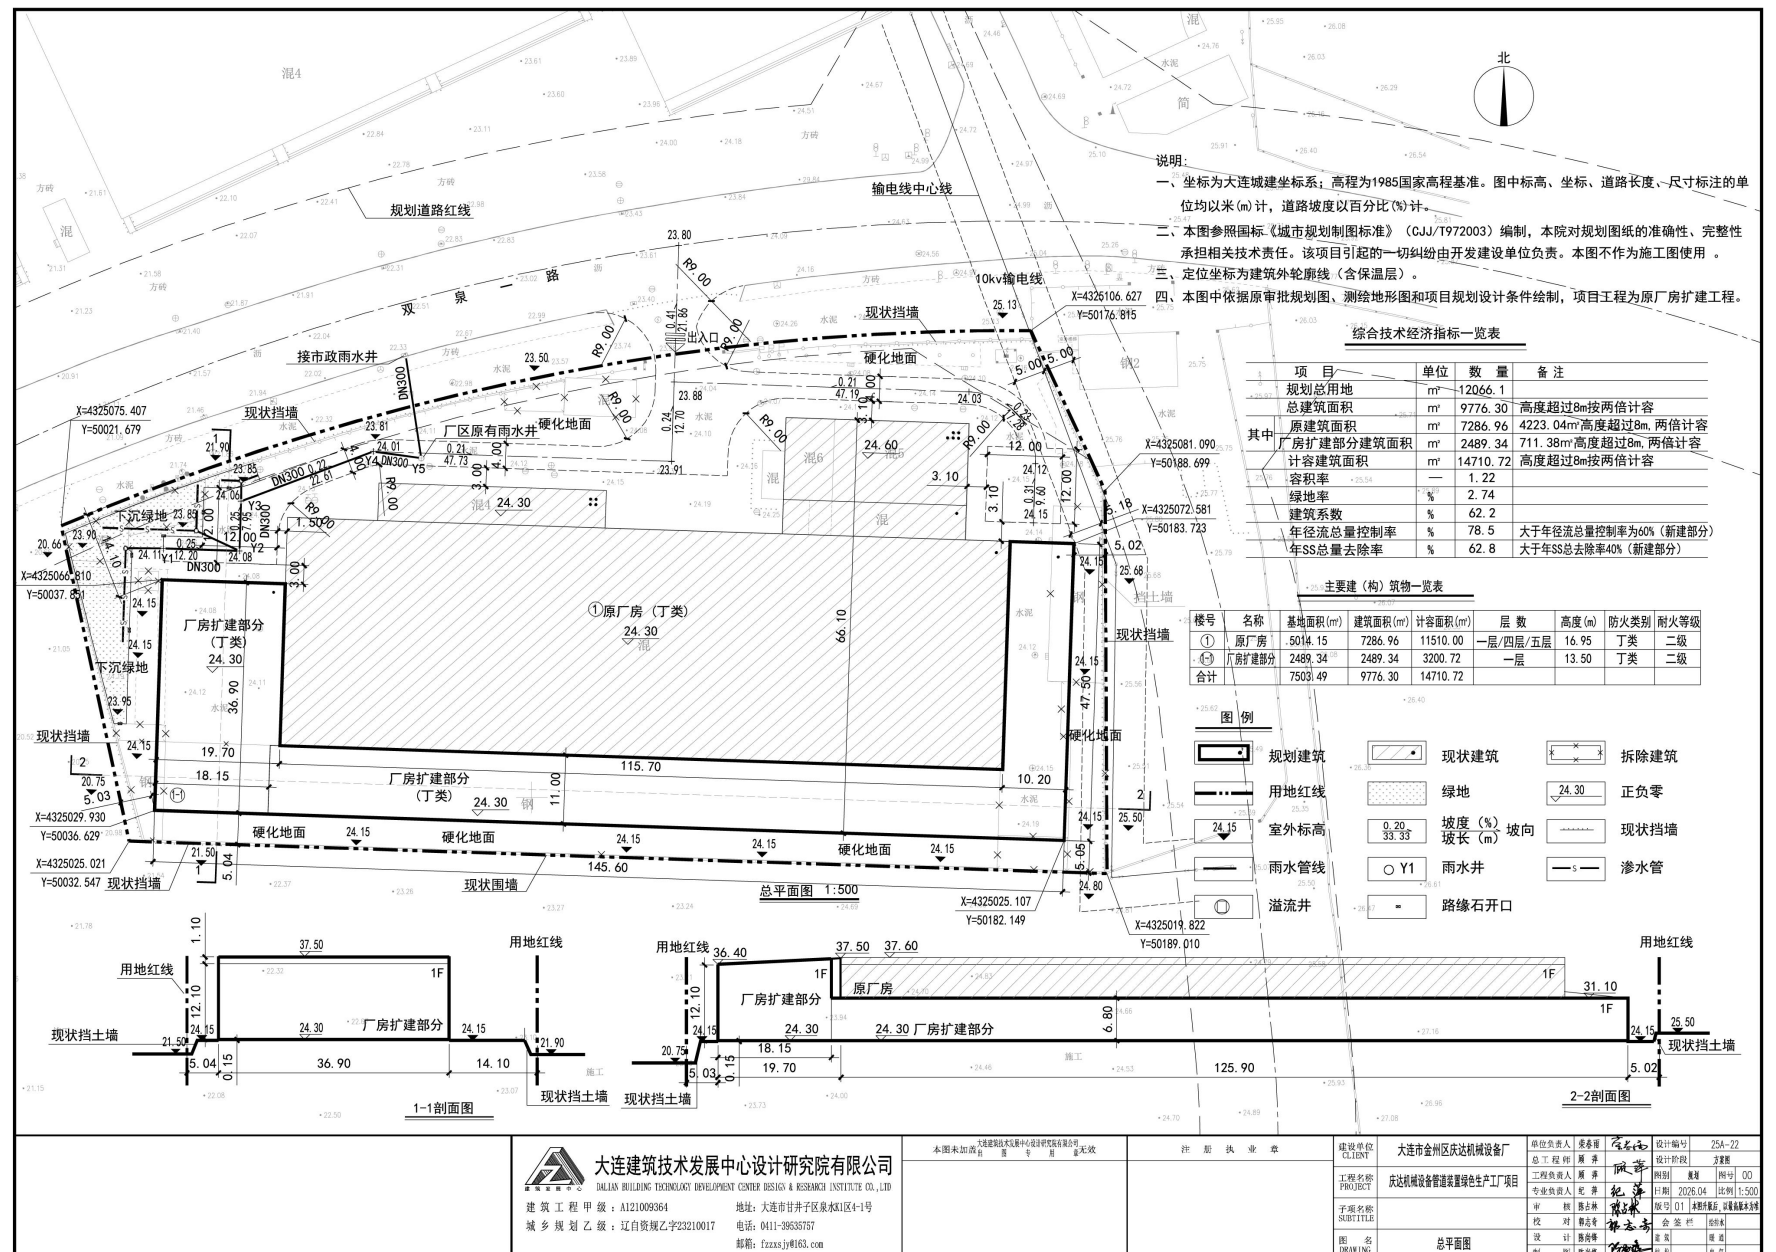

大连建筑技术发展中心设计研究院有限公司
Dalian Building Technology Development Center Design & Research Institute Co., Ltd.
邮箱：fzxxsj@163.com

