小窑湾东部居住区 B3-01-01 号房地产开发项目总图方案公示

2025-058

根据《中华人民共和国城乡规划法》《中华人民共和国行政许可法》，我局现将拟审批事项向社会各界予以公示（具体内容详见大连金普新区网站 https://www.dljp.gov.cn 及现场公示牌）。如相关部门及利害关系人有异议，请在本公示发布后 10 日内向我局提出书面申请。逾期或无异议，我局将依法进行批复。

大连金普新区自然资源局

2025 年 6 月 19 日

项目名称：小窑湾东部居住区 B3-01-01 号房地产开发项目（1#-3、5-12#单体）

项目位置：大连金普新区董家沟街道

使用性质：居住

用地面积：30426 平方米

容积率：≤ 2.2

建筑控制高度：≤54 米

审批事项：建筑方案

公示时间：2025 年 6 月 20 日至 2025 年 6 月 29 日

公示内容咨询电话：：87560031

公示意见反馈电话：：87633906

网上反馈意见信箱：dkgongshifankui@126.com
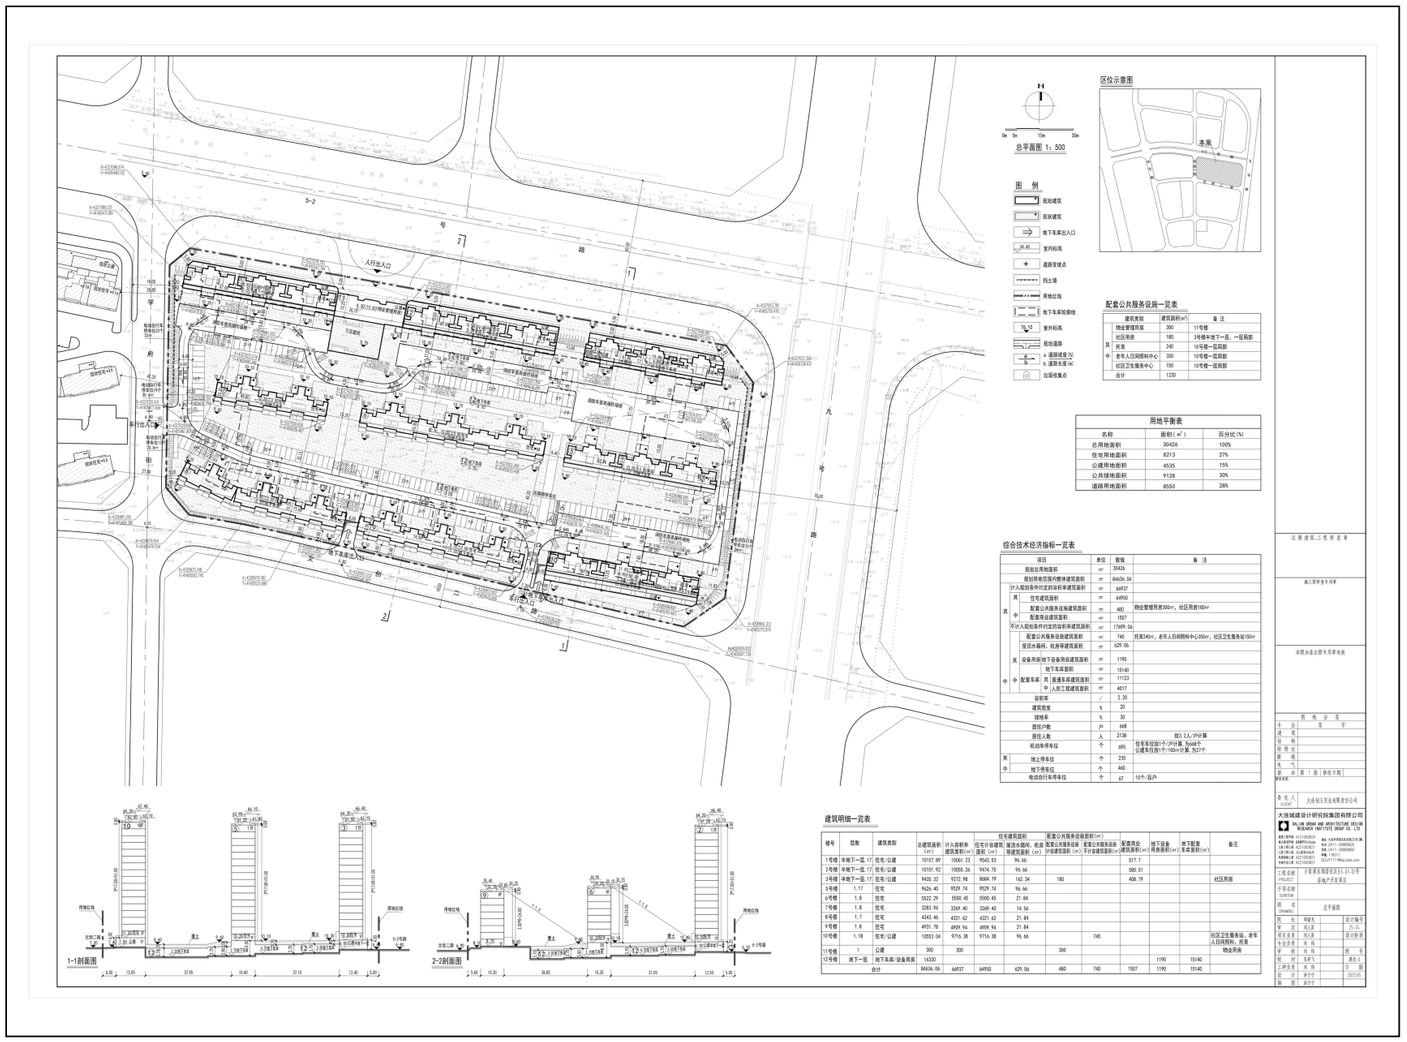
建筑方案图：