


东北·中交城项目单体方案修改公示

2024-038

根据《中华人民共和国城乡规划法》《中华人民共和国行政许可法》，我局现将拟审批事项向社会各界予以公示（具体内容详见大连日报、大连金普新区网站 <https://www.dljp.gov.cn> 及现场公示牌）。如相关部门及利害关系人有异议，请在本公示发布后 10 个工作日内向我局提出书面申请。逾期或无异议，我局将依法进行批复。

大连金普新区自然资源局
2024 年 5 月 22 日

平面、立面、剖面图：

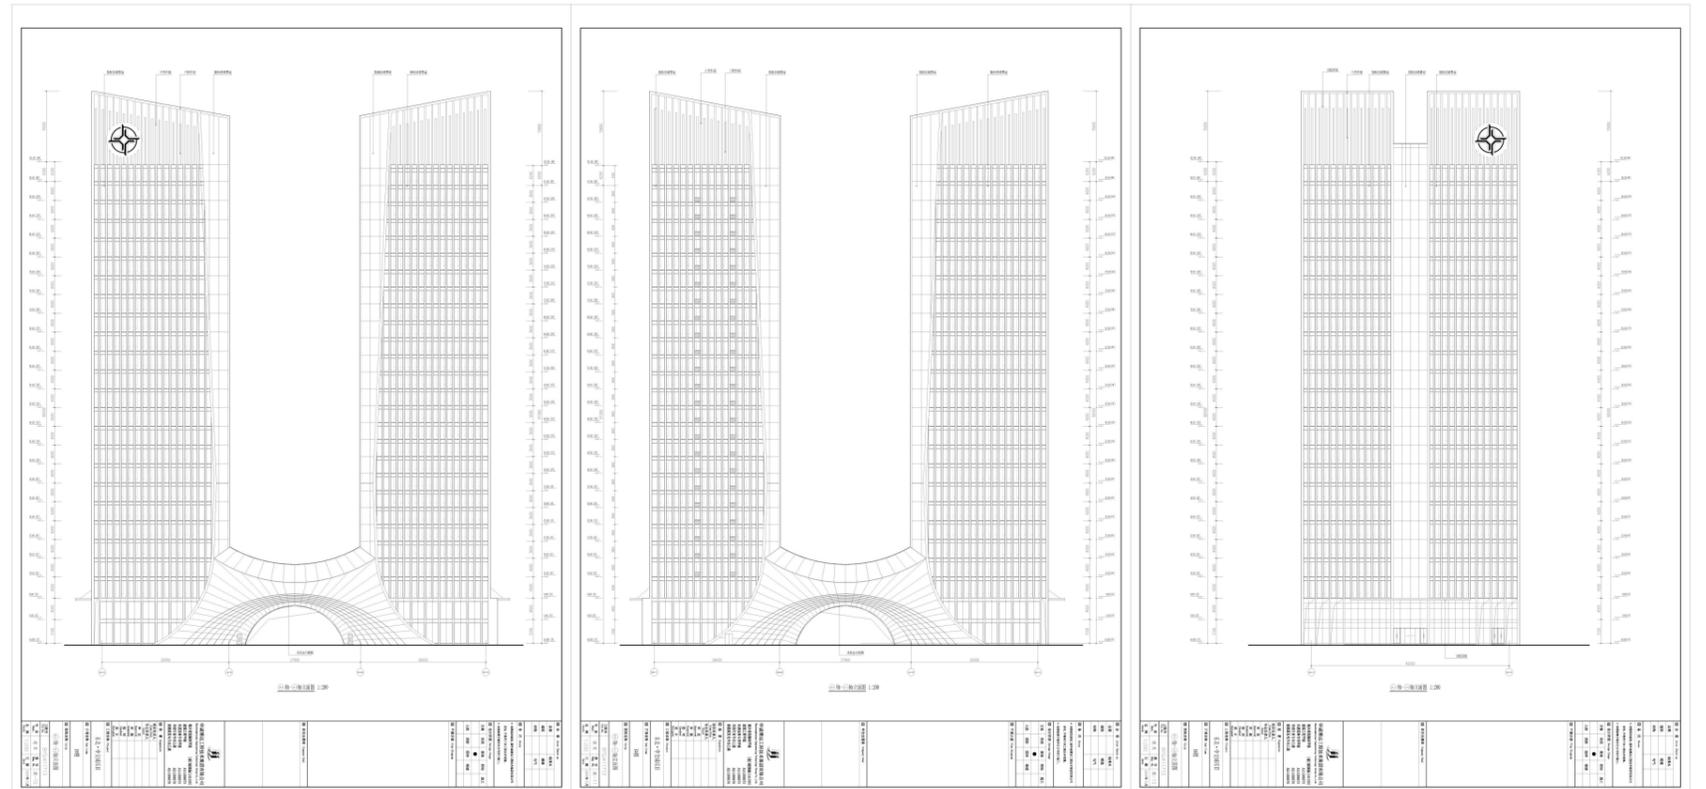

项目名称：东北·中交城项目

项目位置：金普新区湾里街道

使用性质：商业服务业设施用地

用地面积：43920 平方米

容积率：3.48

建筑控制高度：≤100 米

审批事项：单体方案修改

公示时间：2024 年 5 月 22 日至 2024 年 6 月 11 日

公示内容咨询电话：87560030

公示意见反馈电话：87633906

网上反馈意见信箱：dkgongshifankui@126.com

