

自然天城 A 区总图方案修改公示


2025-009 号

根据《中华人民共和国城乡规划法》《中华人民共和国行政许可法》，我局现将拟审批事项向社会各界予以公示（具体内容详见大连日报、大连金普新区网站 <https://www.dljp.gov.cn> 及现场公示牌）。如相关部门及利害关系人有异议，请在本公示发布后 15 日内向我局提出书面申请。逾期或无异议，我局将依法进行批复。

大连金普新区自然资源局

2025 年 3 月 4 日

总图：

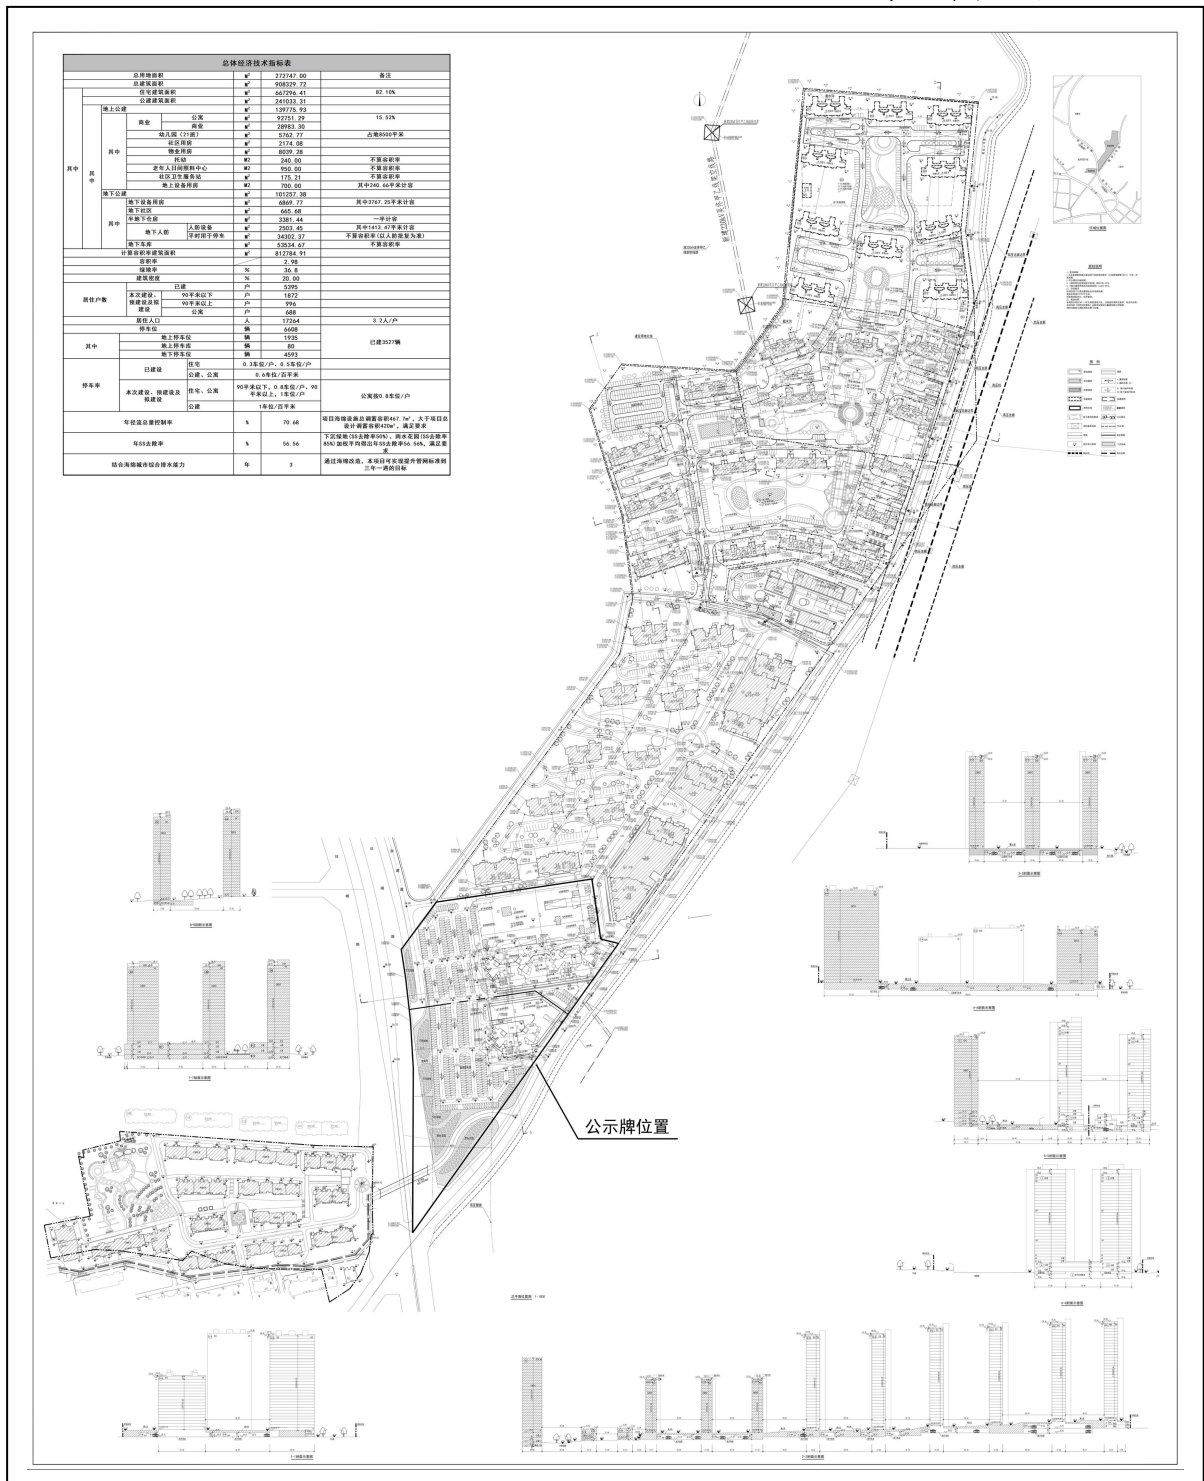

- 项目名称：自然天城 A 区
- 项目位置：金州新区先进街道
- 使用性质：住宅、商业
- 用地面积：272747 m²
- 容积率：≤2.98
- 建筑控制高度：≤100 米
- 审批事项：总图方案
- 公示时间：2025 年 3 月 5 日至 2025 年 3 月 19 日
- 公示内容咨询电话：87560031
- 公示意见反馈电话：87633906
- 网上反馈意见信箱：dkgongshifankui@126.com