

# 国网辽宁大连金州新区供电分公司输变电、线路工区用房项目（一期工程）总图方案公示

2025-021

根据《中华人民共和国城乡规划法》《中华人民共和国行政许可法》，我局现将拟审批事项向社会各界予以公示（具体内容详见《大连日报》、大连金普新区网站 <https://www.dljp.gov.cn> 及现场公示牌）。如相关部门及利害关系人有异议，请在本公示发布后7个工作日内向我局提出书面申请。逾期或无异议，我局将依法进行批复。

大连金普新区自然资源局

2025年3月25日

总图：

项目名称：国网辽宁大连金州新区供电分公司  
输变电、线路工区用房项目（一期工程）

项目位置：金普新区拥政街道

使用性质：公用设施用地

用地面积：14951平方米

容积率：≤1.34

建筑控制高度：55米以下


审批事项：总图方案

公示时间：2025年3月26日至2025年4月7日

公示内容咨询电话：87560030

公示意见反馈电话：87633906

网上反馈意见信箱：[dkgongshifankui@126.com](mailto:dkgongshifankui@126.com)

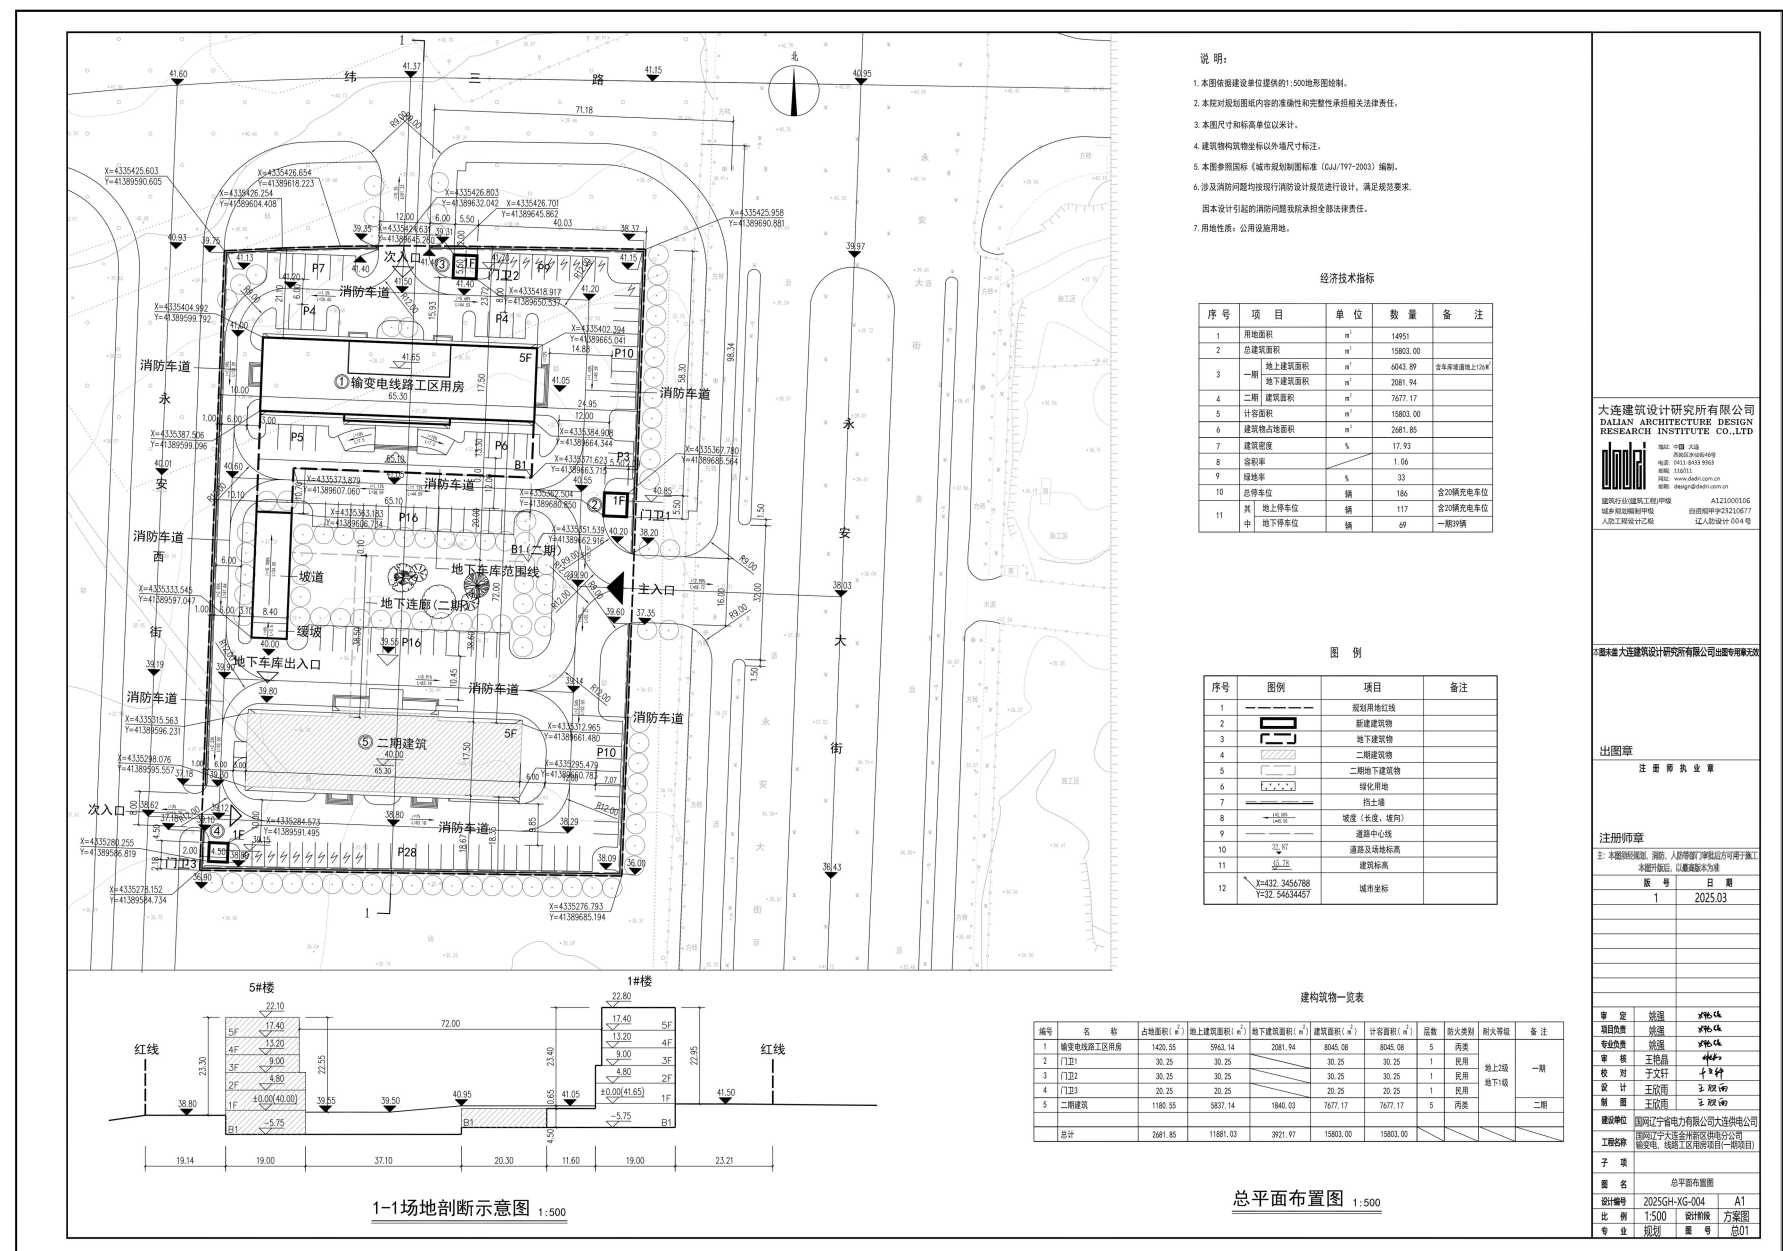

大连建筑设计研究所有限公司  
DALIAN ARCHITECTURAL DESIGN RESEARCH INSTITUTE CO.,LTD








